


P.B. 2º PVTO  
AREA ..... 313,7 m2

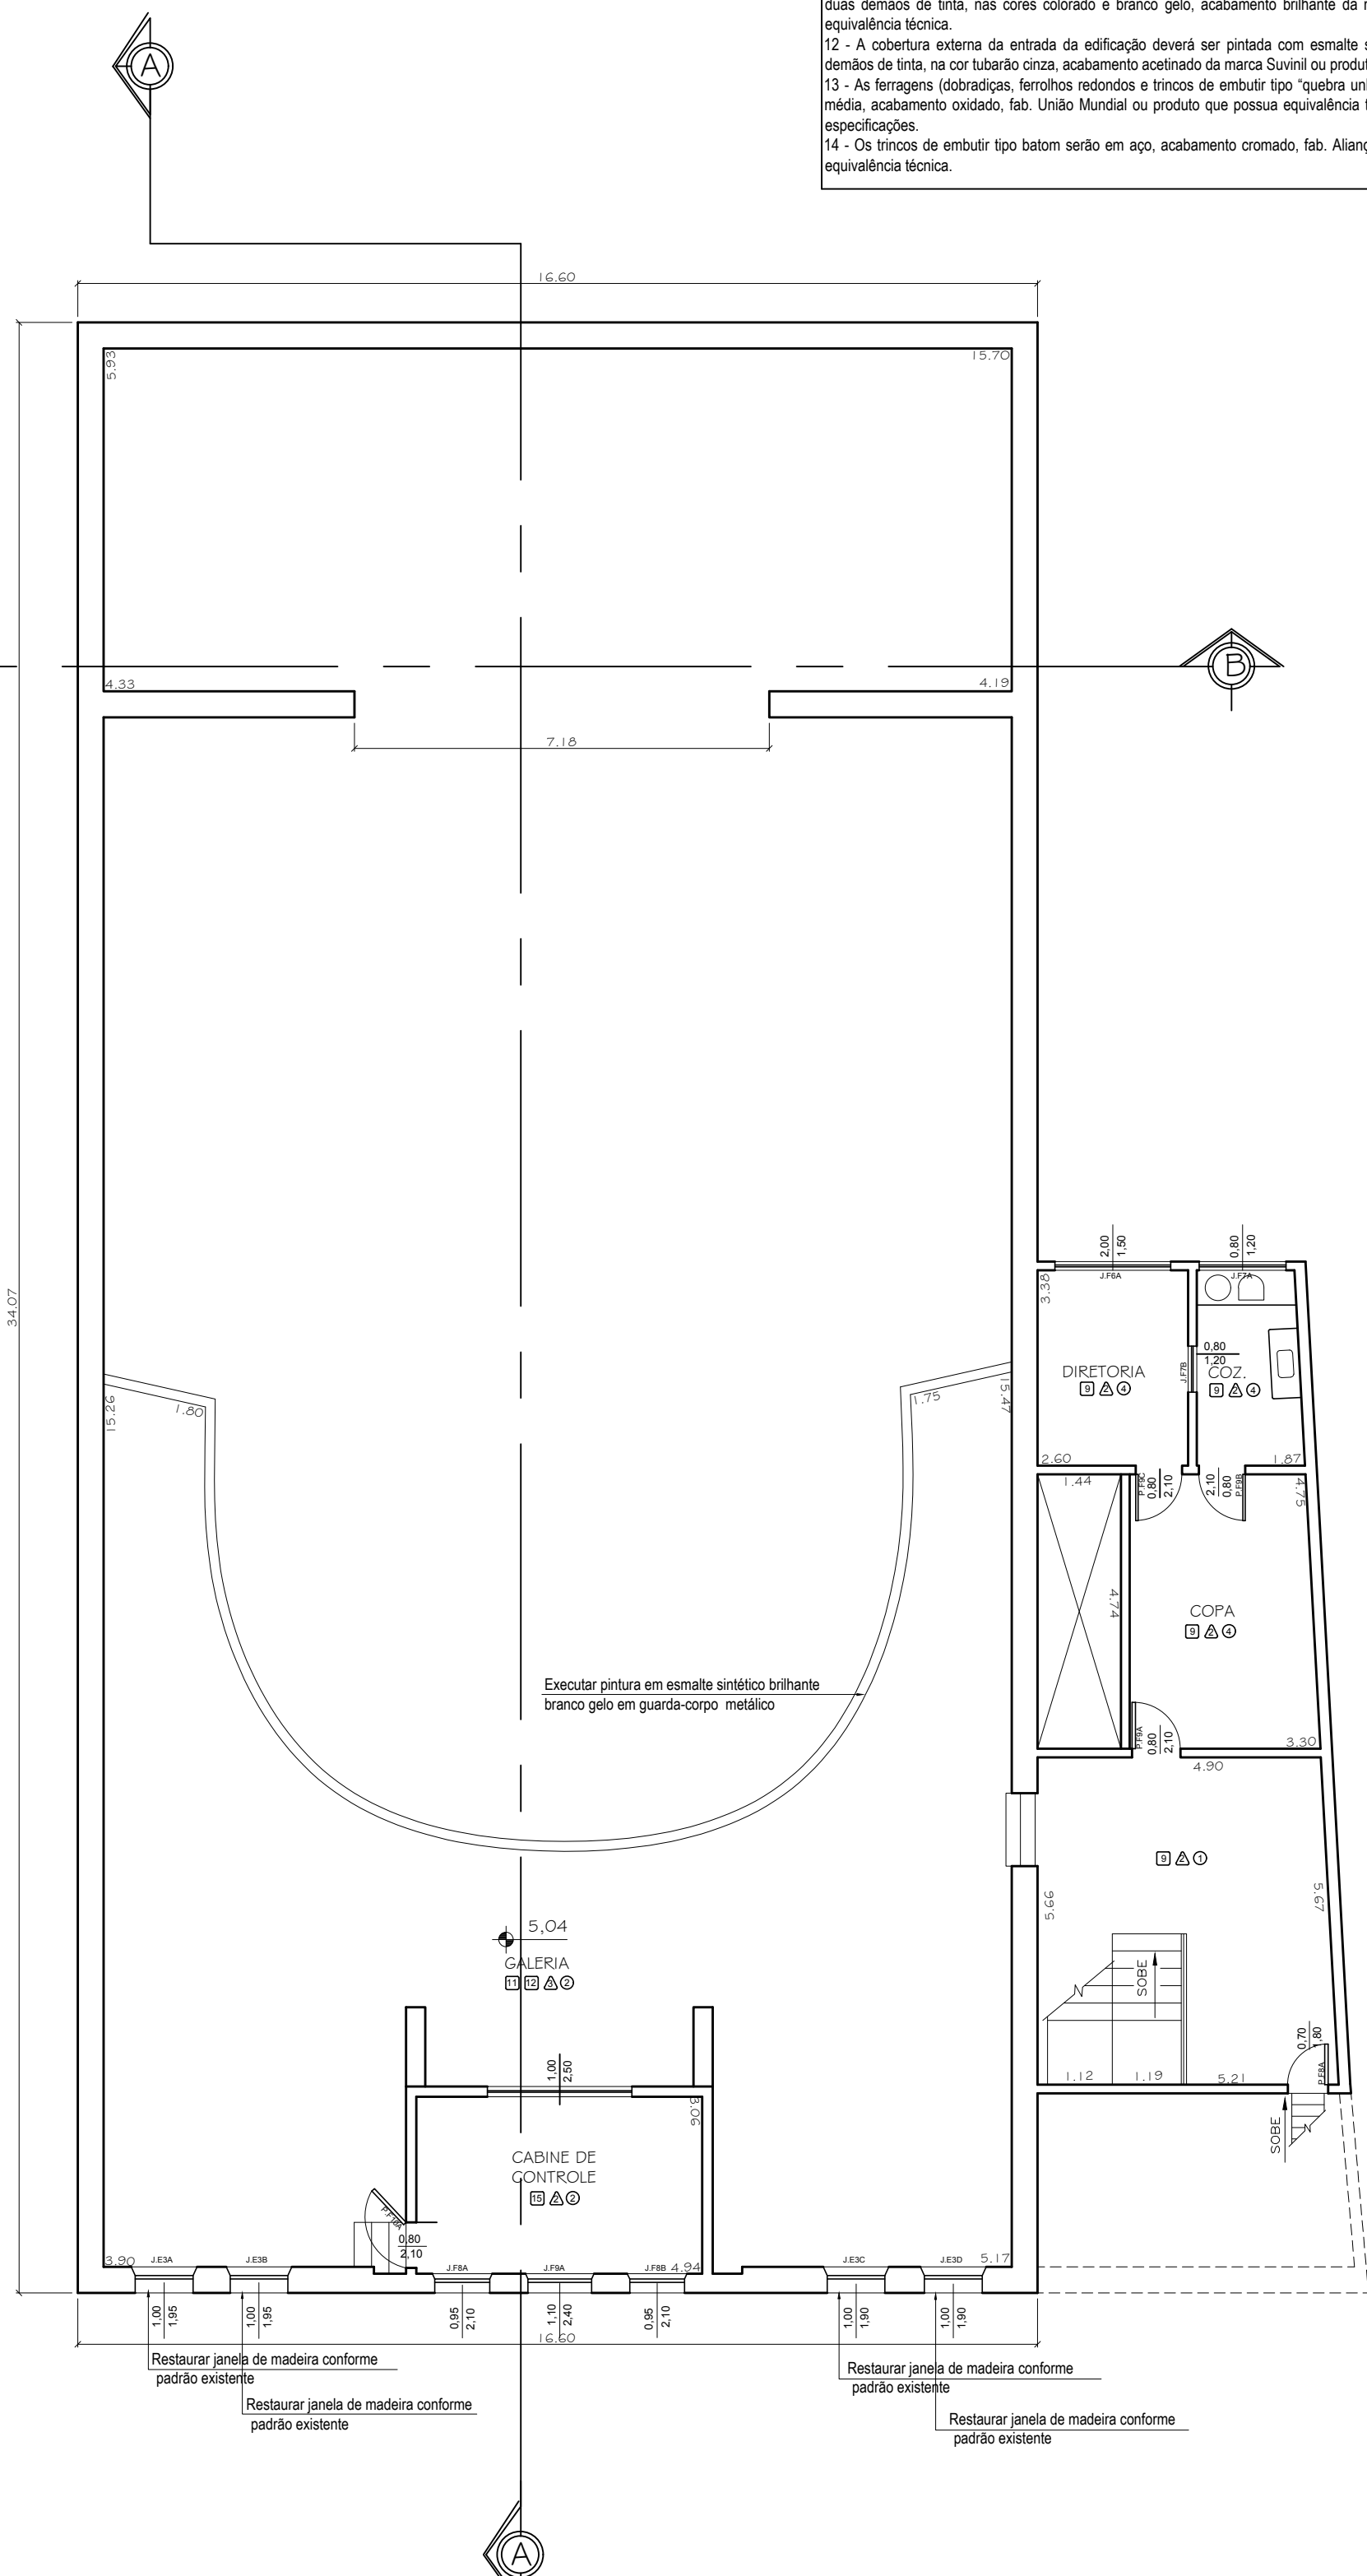

P.B. 3º PVTO  
AREA ..... 251,06 m2

NOTAS GERAIS
1 - Todas as medidas, níveis e prumos deverão ser conferidos no local. Em caso de desconformidade valem os obtidos in loco; 2 - Todas as cotas estão em metros exceto onde indicado; 3 - Não tomar medidas em escala; 4 - Todas as medidas finais de marco/folha/vidros devem ser confirmadas na obra antes da fabricação; 5 - Para corte dos vidros observar rigorosamente o esquadro, não deixar rebarbas e seguir as medidas indicadas; 6 - Qualquer interferência técnica ou física na execução dos serviços deverá ser comunicada à fiscalização da prefeitura municipal de Varginha previamente; 7 - Para a correta aplicação dos materiais de acabamento deverão ser consultados os fornecedores; 8 - Este projeto é complementado pelo caderno de especificações e o memorial descritivo e planilha orçamentária; 9 - As esquadrias de madeira serão pintadas com esmalte sintético brilhante de primeira linha, no mínimo duas demãos de tinta, na cor tubarão cinza da marca Suvini ou produto equivalente que possua o mesmo desempenho técnico; 10 - As esquadrias de ferro serão pintadas com esmalte sintético de 1ª linha, no mínimo duas demãos de tinta, na cor tubarão cinza, acabamento brilhante da marca Suvini ou produto que possua equivalência técnica; 11 - Os corrimãos e guarda-corpos das escadas e rampas deverão ser pintados com esmalte sintético de 1ª linha, no mínimo duas demãos de tinta, nas cores colorado e branco gelo, acabamento brilhante da marca Suvini ou produto que possua equivalência técnica; 12 - A cobertura externa da entrada da edificação deverá ser pintada com esmalte sintético de 1ª linha, no mínimo duas demãos de tinta, na cor tubarão cinza, acabamento acetinado da marca Suvini ou produto que possua equivalência técnica; 13 - As ferragens (dobradiças, ferrolhos redondos e trincos de embutir tipo "quebra unha") serão em zamac com latão, linha média, acabamento oxidado, fab. União Mundial ou produto que possua equivalência técnica, salvo quando indicado nestas especificações; 14 - Os trincos de embutir tipo batom serão em aço, acabamento cromado, fab. Aliança Metalúrgica ou produto que possua equivalência técnica.

QUADRO DE ESPECIFICAÇÕES
<input type="checkbox"/> PISOS E PLANOS HORIZONTAIS
1 - Piso monolítico, tipo residencial decorativo, sistema Stain'Pow, base de resina epóxi, cor Champagne ref: 6110, acabamento brilhante, Linha Stain, ref.: Maki Revestimentos ou equivalente 2 - Revestimento cerâmico 62,5x62,5 cm, tipo porcelanato, cor bege, acabamento acetinado, ref.: Elizabeth ou equivalente 3 - Piso em ladrilho hidráulico 20x20 cm, padrão octógono, três cores, ref.: Fábrica de Ladrilhos Nossa Senhora de Fátima, Ladrilart, Mosaico Ladrilhos Hidráulicos ou equivalente 4 - Piso em ladrilho hidráulico 20x20 cm, padrão corrente, quatro cores, ref.: Fábrica de Ladrilhos Nossa Senhora de Fátima, Ladrilart, Mosaico Ladrilhos Hidráulicos ou equivalente 5 - Piso em ladrilho hidráulico 20x20 cm (tabela corrente), quatro cores, ref.: Fábrica de Ladrilhos Nossa Senhora de Fátima, Ladrilart, Mosaico Ladrilhos Hidráulicos ou equivalente 6 - Piso em ladrilho hidráulico 20x20 cm (tabela quadrícula), cinco cores, ref.: Fábrica de Ladrilhos Nossa Senhora de Fátima, Ladrilart, Mosaico Ladrilhos Hidráulicos ou equivalente 7 - Piso em ladrilho hidráulico 20x20 cm, padrão marquês, cinco cores, ref.: Fábrica de Ladrilhos Nossa Senhora de Fátima, Ladrilart, Mosaico Ladrilhos Hidráulicos ou equivalente 8 - Piso em ladrilho hidráulico 20x20 cm (tabela geométrica), seis cores, ref.: Fábrica de Ladrilhos Nossa Senhora de Fátima, Ladrilart, Mosaico Ladrilhos Hidráulicos ou equivalente 9 - Piso em ladrilho hidráulico 20x20 cm, padrão floral, cinco cores, ref.: Fábrica de Ladrilhos Nossa Senhora de Fátima, Ladrilart, Mosaico Ladrilhos Hidráulicos ou equivalente 10 - Piso cerâmico 45 x 45 cm, tipo porcelanato, cor branco, brilhante, Linha Forma, ref.: Eliane ou equivalente 11 - Piso em taco de madeira ipê 1 x 21 cm assentado com argamassa de cimento e areia 1:4, com aditivo impermeabilizante 12 - Piso em assoalho de madeira 1ª qualidade, com régua macho e fêmea 15cm x 2cm 13 - Piso monolítico, tipo cimento queimado, cor vermelho 14 - Piso em pedra São Thomé 15x30 cm, tipo serrada, esp= 1, 5 a 2,5 cm, coloração amarelada uniforme, paginação meia-junta ao meio 15 - Piso em ladrilho hidráulico 20 x20 cm, padrão xadrez, duas cores, ref.: Fábrica de Ladrilhos Nossa Senhora de Fátima, Ladrilart, Mosaico Ladrilhos Hidráulicos ou equivalente
<input type="checkbox"/> VEDAÇÕES, REVESTIMENTOS E PLANOS VERTICAIS
1 - Pintura acrílica em parede/alvenaria, duas (2) demãos, cor branco neve, linha premium, acabamento fosco, ref.: Suvini ou equivalente. Locais: camarin, longe, circulação no pavimento inferior, elementos artísticos, ornais, ressaltos em argamassa e frisos da fachada frontal; elementos artísticos, adornos, frisos, faixas e molduras intenos 2 - Pintura acrílica em parede/alvenaria, duas (2) demãos, cor péssago, linha premium, acabamento fosco, ref.: Suvini ou equivalente. Locais: saguão, foyer, santitários, cozinha, copa, diretoria, circulação e cabine de controle 3 - Pintura acrílica em parede/alvenaria, duas (2) demãos, cor flamingo, linha premium, acabamento fosco, ref.: Suvini ou equivalente. Locais: plateia, frisas, camarote e galeria 4 - Pintura acrílica em parede/alvenaria, duas (2) demãos, cor areia, linha premium, acabamento fosco, ref.: Suvini ou equivalente. Locais: fachadas em geral 5 - Pintura acrílica em parede/alvenaria, duas (2) demãos, cor camurça, linha premium, acabamento fosco, ref.: Suvini ou equivalente. Locais: pilares e plântas da fachada frontal 6 - Pintura esmalte em superfícies de alvenaria, duas (2) demãos, cor branco neve, linha premium, acabamento brilhante, ref.: Suvini ou equivalente. Locais: marco inferior das janelas de madeira em arco pleno da fachada frontal 7 - Pintura acrílica em parede/alvenaria, duas (2) demãos, cor cerâmica, linha premium, acabamento fosco, ref.: Suvini ou equivalente. Locais: ressaltos em argamassa elementos artísticos no frontão da fachada frontal 8 - Pintura esmalte em superfícies de alvenaria, duas (2) demãos, cor branco gelo, linha premium, acabamento brilhante, ref.: Suvini ou equivalente. Locais: pilares das frisas e camarote, balaustrades das escadas do saguão 9 - Revestimento cerâmico 10 x 20 cm, cor branco, brilhante, ref.: Cerâmica Strufald ou equivalente, sobre argamassa de cimento colante, inclusive rejunte, cor branco 10 - Revestimento cerâmico 15 x 15 cm, cor branco, brilhante, linha Fachadas e Piscinas, ref.: Ceral ou equivalente, sobre argamassa de cimento colante, inclusive rejunte, cor branco 11 - Pintura esmalte em superfícies de alvenaria, duas (2) demãos, cor colorado, linha premium, acabamento brilhante, ref.: Suvini ou equivalente. Locais: faixas, mureta plateia, balcão, escada saguão 12 - Pintura esmalte em superfícies metálicas, duas (2) demãos, cor colorado, linha premium, acabamento brilhante, ref.: Suvini ou equivalente. Locais: guarda-corpos lisos de escadas rampas e corrimãos 13 - Pintura esmalte em paredes, duas (2) demãos, cor camurça, linha premium, acabamento brilhante, ref.: Suvini ou equivalente. Locais: barrado fachada frontal 14 - Pintura esmalte em esquadrias de ferro, duas (2) demãos, cor tubarão cinza, linha premium, acabamento brilhante, ref.: Suvini ou equivalente 15 - Pintura esmalte em esquadrias de madeira, duas (2) demãos, cor tubarão cinza, linha premium, acabamento brilhante, ref.: Suvini ou equivalente 16 - Pintura esmalte em superfícies metálicas, duas (2) demãos, cor branco gelo, linha premium, acabamento brilhante, ref.: Suvini ou equivalente. Locais: guarda-corpos com elementos artísticos aplicados
<input type="checkbox"/> TETOS
1 - Pintura acrílica, cor branco neve fosco, 2 demãos ref. Suvini ou equivalente com o mesmo desempenho técnico 2 - Forro de gesso acartonado tipo FGE com pintura acrílica, cor branco neve fosco, 2 demãos ref. Suvini ou equivalente com o mesmo desempenho técnico 3 - Forro de estuque com pintura látex acrílica lisa emassada cor branco neve fosco, 2 demãos ref. Suvini ou equivalente com o mesmo desempenho técnico 4 - Forro em telha va

ENDEREÇO: RUA PRESIDENTE ANTÔNIO CARLOS, 522 | CENTRO | VARGINHA - MG

PROPRIETÁRIO: FUNDAÇÃO CULTURAL DO MUNICÍPIO DE VARGINHA  
CORREDOR / ZONA:  
CATEGORIA DE USO:

SITUAÇÃO - SEM ESCALA

DECLARO QUE A APROVAÇÃO DO PROJETO NÃO IMPLICA NO RECONHECIMENTO POR PARTE DA PREFEITURA O DIREITO DE PROPRIEDADE DO TERRENO.

QUADRO DE ÁREAS

	ÁREA (M2)
PAVIMENTO INFERIOR	206,73
PAVIMENTO TERREJO	683,62
2º PAVIMENTO	313,71
3º PAVIMENTO	251,06
ÁREA TOTAL CONSTRUÍDA	1.455,92
ÁREA TERRENO	864,20

PROPRIETÁRIO: FUNDAÇÃO CULTURAL DO MUNICÍPIO DE VARGINHA  
CPF: 18.967.735/0001-16

AUTOR DO PROJETO: ARQ. DANIELE DE SOUZA GUIMARÃES  
CAU: A64772-1

DESENHOS: DATA:

IDENTIFICAÇÃO DA OBRA: REFORMA GERAL THEATRO MUNICIPAL CAPÍTULO

CONTÉUDO DA FRANCHA: PLANTAS BAIXAS 2º PAVIMENTO E 3º PAVIMENTO

ESCALAS: INDICADAS

P R A N C H A  
03/04