



1:100  
**P.B 2º PVTO**  
 AREA ..... 313,71m<sup>2</sup>

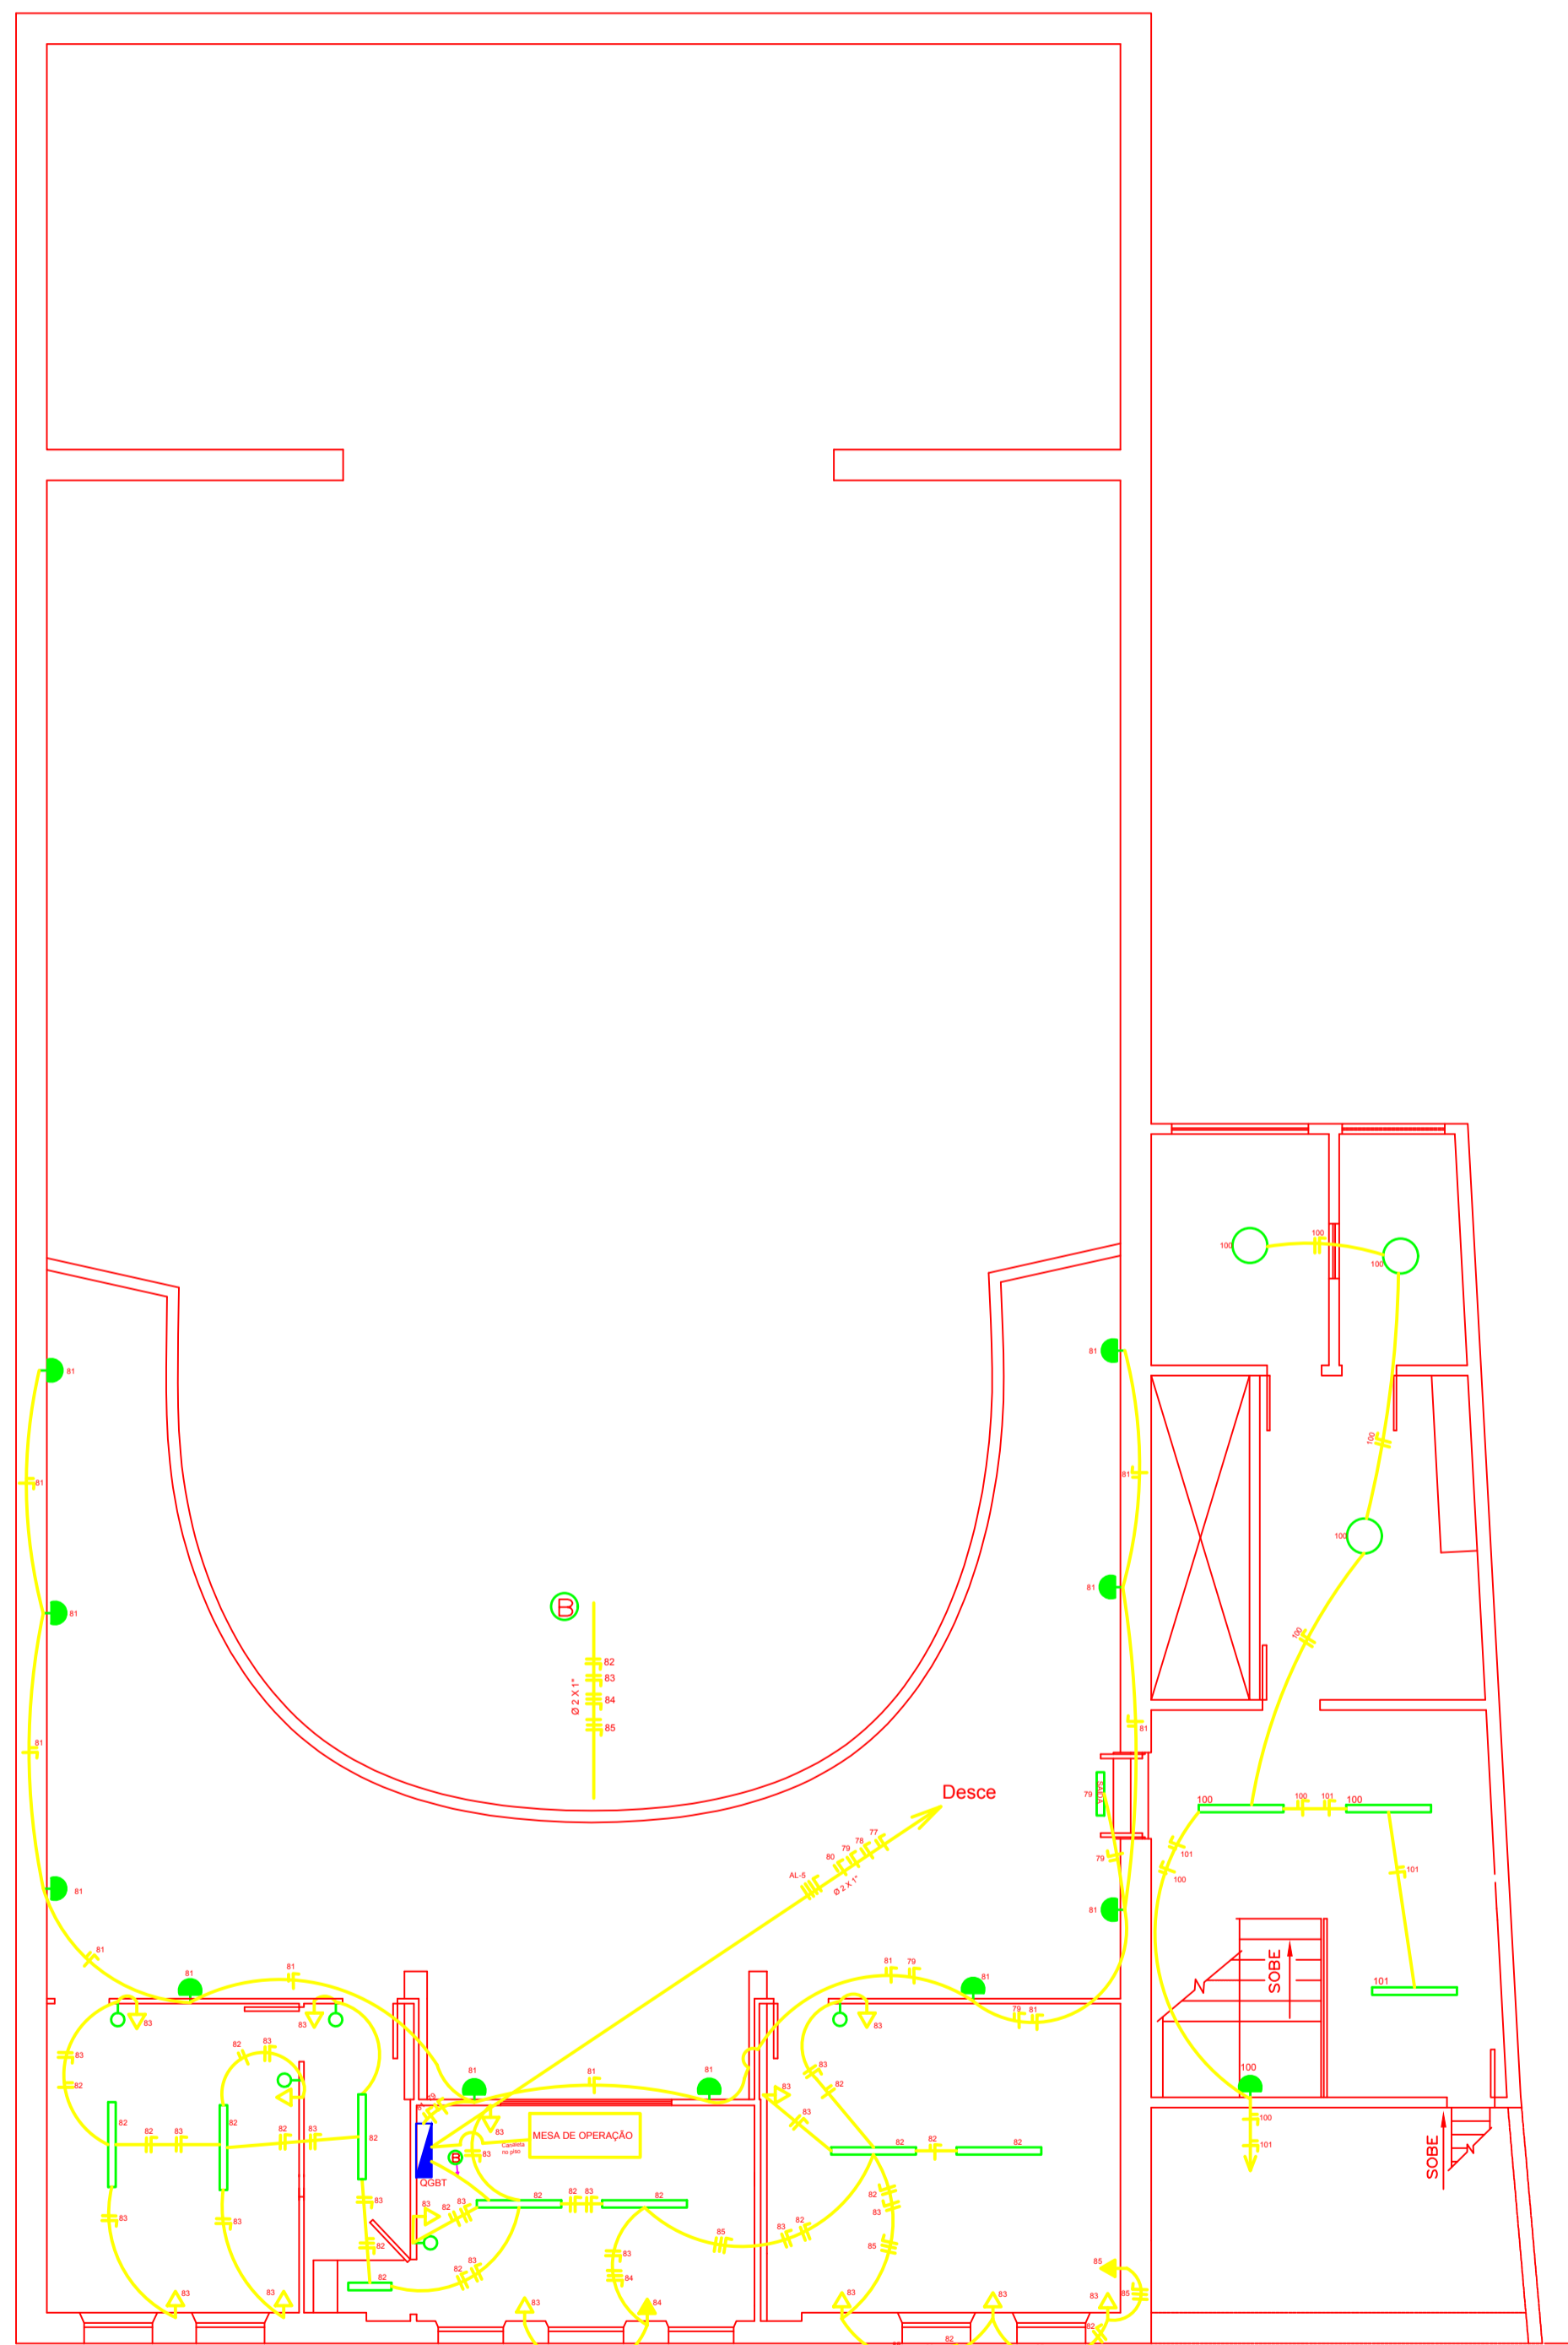

1:100  
**P.B 3º PVTO**  
 AREA ..... 251,86m<sup>2</sup>

- Legenda e observações
- Medidor conjunto medição energia
  - Caixa de passagem
  - Tomada a 2,00 m do solo
  - Tomada a 1,20 m do solo
  - Tomada a 0,30 m do solo
  - Lâmpada na parede - fluorescente
  - Interruptor a 1,10 m do solo
  - Interruptor de 2 seções
  - Interruptor de 3 seções
  - Interruptor paralelo - Three Way
  - SWC (dispositivo de distribuição de energia)
  - Lâmpada Tâctil sensor LED 18
  - PULSADOR CAMPANHA
  - SENSOR PRESENCIA
  - Lâmpada teto - plafondier
  - Estruturação aço, ferro, terra, reboco simples e reboco duplo respectivamente.
  - Condutor fase nas cores vermelho, preto e branco
  - Condutor terra na cor verde ou verde amarelado
  - Condutor neutro na cor azul claro
  - Condutor de retorno na cor cinza
  - Estruturação teto
  - Estruturação parede
  - Estruturação chão - subterrâneo
  - Indicador
  - Estruturação chão dados/rede DG
  - PONTO DE TELEFONE A 1,30m DO PISO ACABADO
  - PONTO DE TELEFONE A 0,30m DO PISO ACABADO
  - PONTO DE TELEFONE NO PISO
  - PONTO DE DADOS (RJ45) A 0,30m DO PISO ACABADO
  - PONTO DE DADOS (RJ45) A 1,30m DO PISO ACABADO
  - PONTO DE DADOS (RJ45) NO PISO
  - PONTO DE INTERFONE A 1,30m DO PISO ACABADO
  - PONTO DE ALARME A 0,20m ABAIXO DO TETO
  - PONTO DE CÂMERA A 0,20m ABAIXO DO TETO
  - PONTO DE TV A CABO
  - TOMADA PISO ENERGIA

ENDEREÇO: <b>RUA PRESIDENTE ANTÔNIO CARLOS 522 CENTRO - VARGINHA / MG</b>	
PROPRIETÁRIO: <b>TEATRO CAPITÓLIO - FUNDAÇÃO CULTURAL DE VARGINHA</b>	CPF/CGC: <b>18.987.735/0001-16</b>
CORREDOR/ZONA:	
CATEGORIA DE USO:	
Localização: (desc.)	DECLARO QUE A APROVAÇÃO DO PROJETO, NÃO IMPLICA NO RECONHECIMENTO POR PARTE DA PREFEITURA DO DIREITO DE PROPRIEDADE DO TERRENO.  PROPRIETÁRIO: TEATRO CAPITÓLIO - FUNDAÇÃO CULTURAL DE VARGINHA/MG  AUTOR DO PROJETO: Thiago C. Fonseca CREA MG 128746/D ART. N.º 142519050005027079  RESPONSÁVEL TÉCNICO: MESMO
VER ARQUITETÔNICO	
ÁREAS	VER ARQUITETÔNICO
DESENHISTA: THIAGO CORNELIO DA FONSECA	
APROVAÇÕES	
	
DATA: <b>JULHO/2019</b>	IDENTIFICAÇÃO DA OBRA: <b>Projeto Elétrico para Construção</b>
CONTEÚDO DA PRANCHA: <b>ESQUEMA ELÉTRICO - 2º E 3º PAVIMENTOS UNIFILAR</b>	
ESCALA: <b>s/escala</b>	ARQUIVO: Particular
<b>02/02</b>	