


**P.B. PVTO INFERIOR**  
 AREA ..... 206,73m<sup>2</sup>

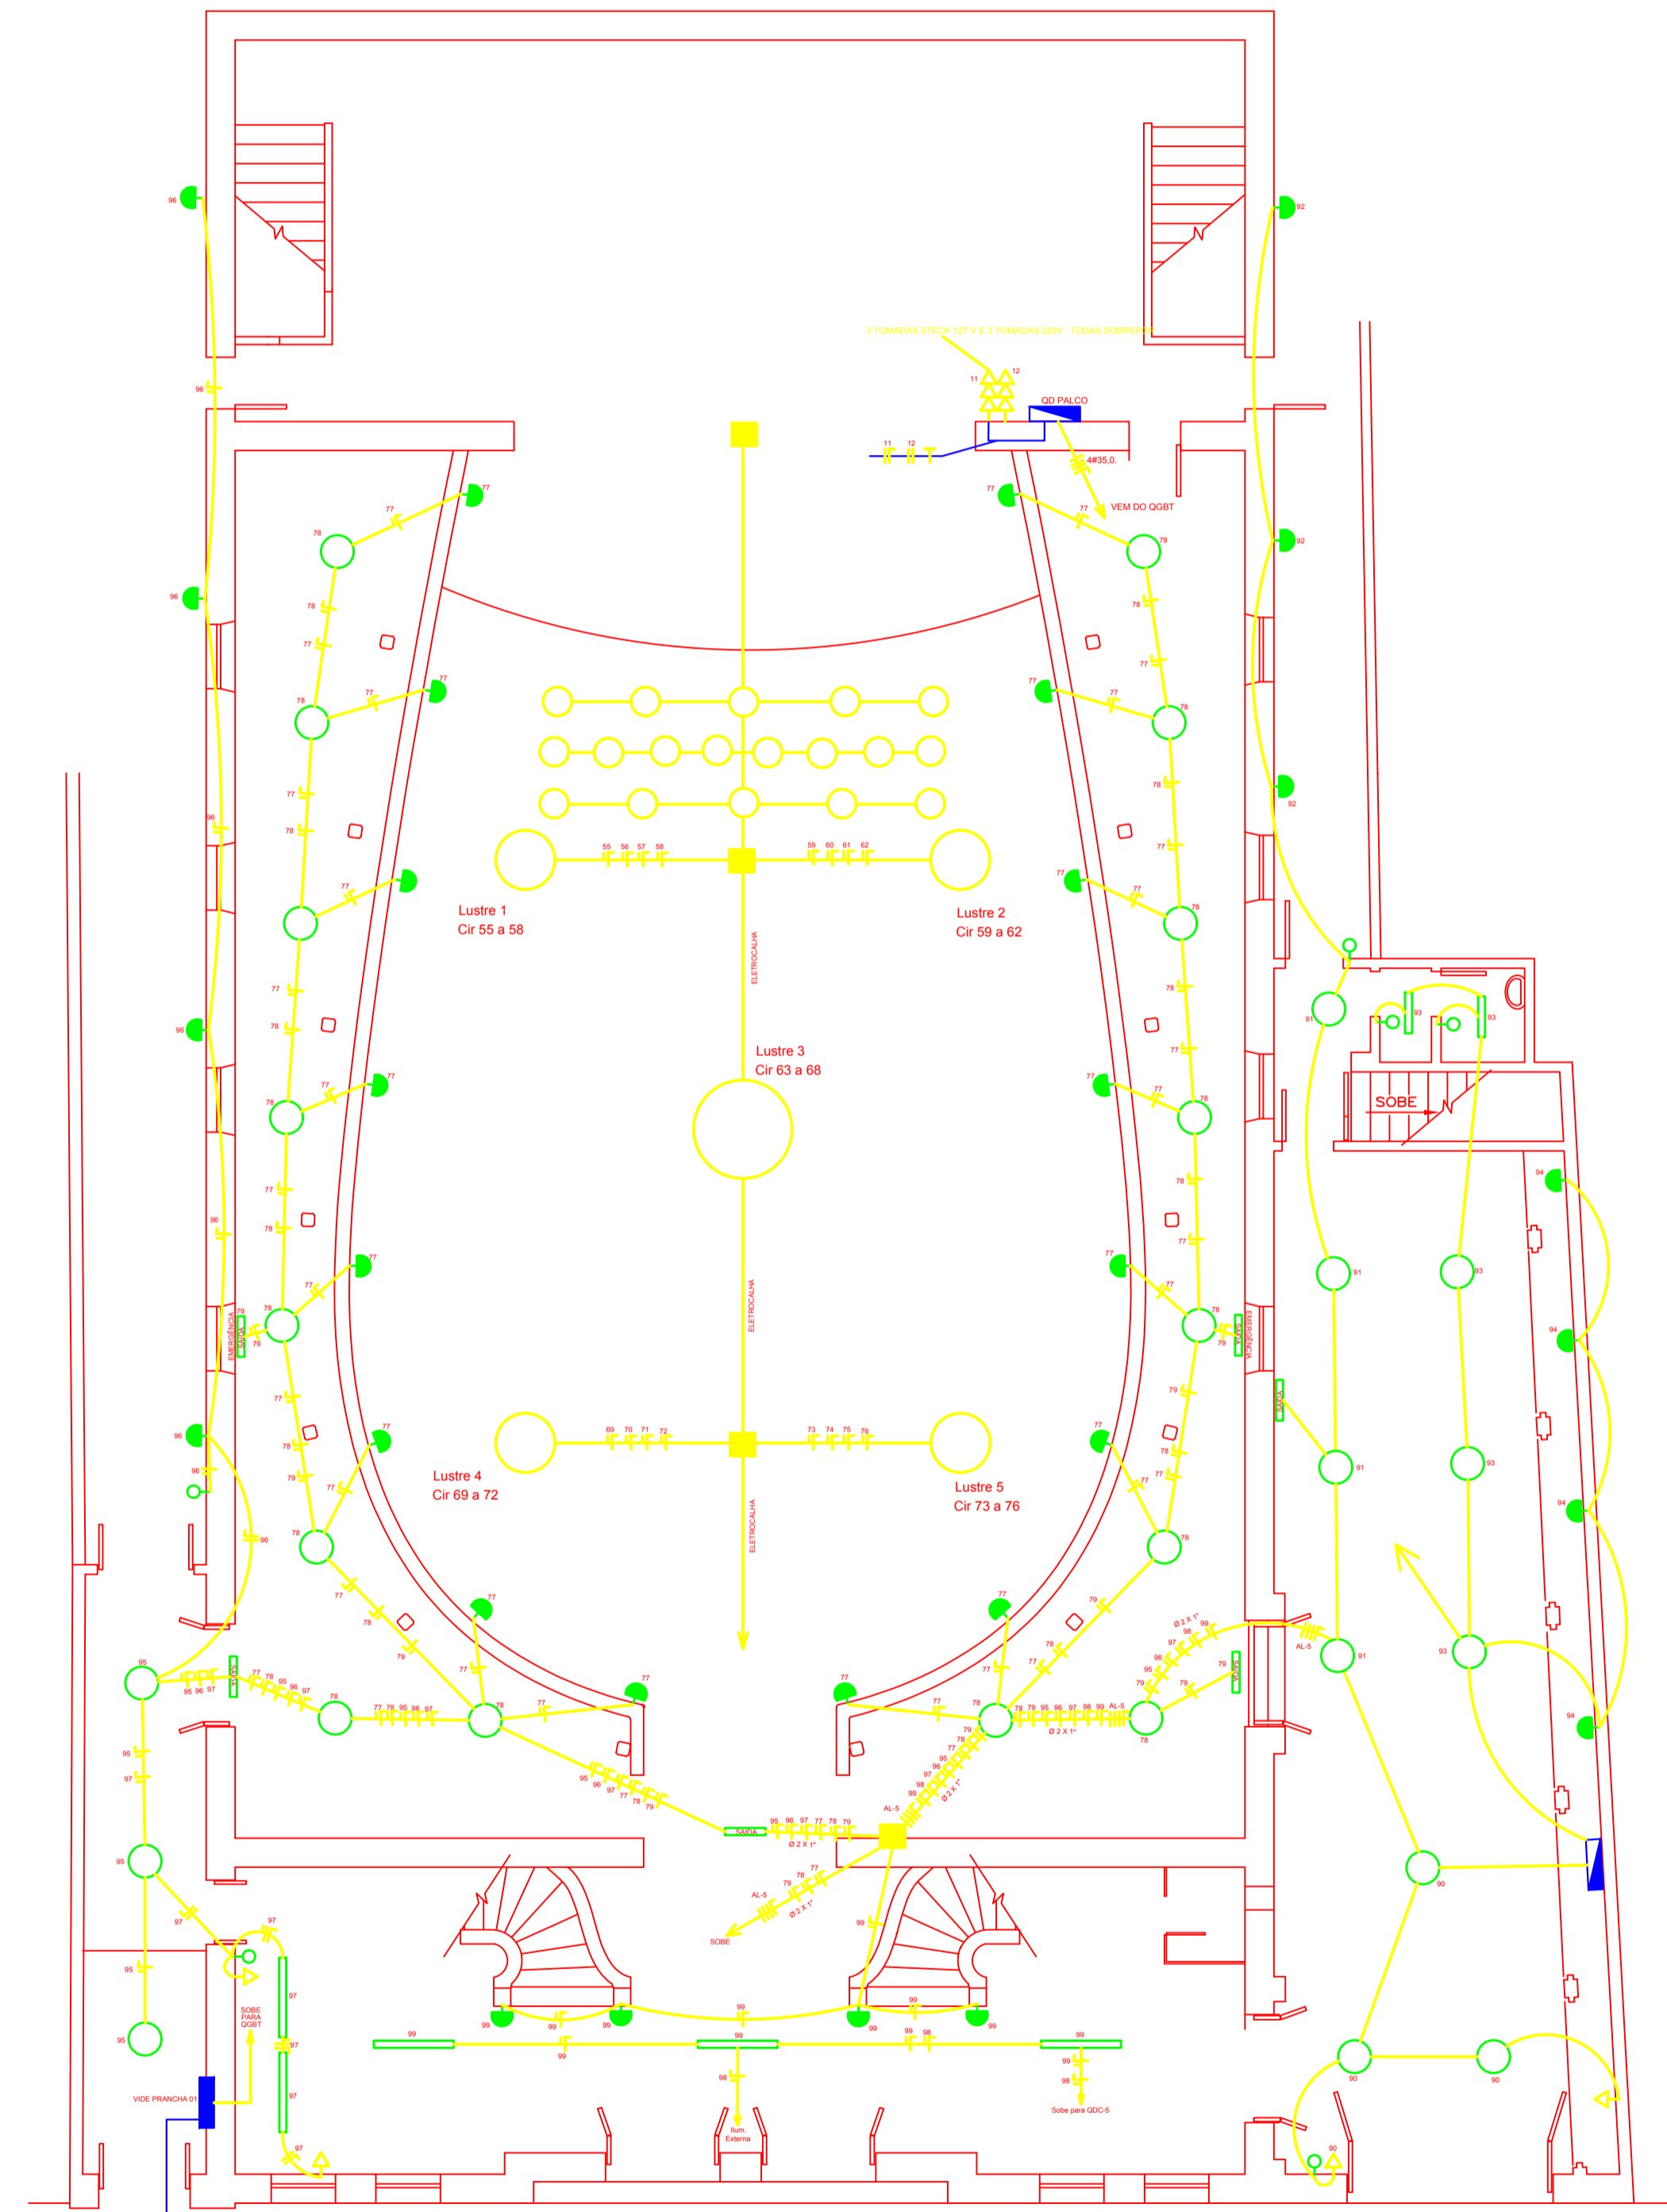

**P.B. PVTO TERREO**  
 AREA ..... 683,62m<sup>2</sup>

- Legenda e observações**
- Medidor conjunto medição comum
  - Caixa de passagem
  - Tomada a 2,00 m do solo
  - Tomada a 1,20 m do solo
  - Tomada a 0,30 m do solo
  - Lâmpada na parede /Arandela
  - Interruptor a 1,10 m do solo
  - Interruptor de 2 seções
  - Interruptor de 3 seções
  - Interruptor paralelo - Teste Freq
  - QDC (Quadro de distribuição de cargas)
  - Lâmpada Tâbular sobtopor LED T8
  - PULSADOR CAMPANHA
  - SENSOR PRESENCIA
  - Lâmpada teto - potêncior
  - Eletroduto aço que sobe e desce respectivamente
  - CONDUTORA flex, neutro terra, retorno energia e retorno duplo respectivamente
  - Condutor fase nas cores vermelho, preto e branco
  - Condutor terra na cor verde ou verde amarelado
  - Condutor neutro na cor azul ou azul claro
  - Condutor de retorno na cor cinza
  - Eletroduto teto
  - Eletroduto parede
  - Eletroduto teto - subterráneo
  - Perfilado
  - Eletroduto chão dados/rede
  - DG
  - PONTO DE TELEFONE A 1,30m DO PISO ACABADO
  - PONTO DE TELEFONE A 0,30m DO PISO ACABADO
  - PONTO DE TELEFONE NO PISO
  - PONTO DE DADOS (RJ45) A 0,30m DO PISO ACABADO
  - PONTO DE DADOS (RJ45) A 1,30m DO PISO ACABADO
  - PONTO DE DADOS (RJ45) A 2,10m DO PISO ACABADO
  - PONTO DE DADOS (RJ45) NO PISO
  - PONTO DE INTERFONE A 1,30m DO PISO ACABADO
  - PONTO DE ALARME A 0,20m ABaixo DO TETO
  - PONTO DE CÂMERA A 0,20m ABaixo DO TETO
  - PONTO DE TV A CABO
  - TOMADA PISO ENERGIA

ENDEREÇO: RUA PRESIDENTE ANTÔNIO CARLOS 522 CENTRO - VARGINHA / MG	
PROPRIETÁRIO: TEATRO CAPITÓLIO - FUNDAÇÃO CULTURAL DE VARGINHA	CPF/CGC: 18.987.735/0001-16
CORREDOR/ZONA:	
CATEGORIA DE USO:	
Localização: (descc.)	<p>DECLARO QUE A APROVAÇÃO DO PROJETO, NÃO IMPLICA NO RECONHECIMENTO POR PARTE DA PREFEITURA DO DIREITO DE PROPRIEDADE DO TERRENO.</p> <p>VER ARQUITETÔNICO</p>
ÁREAS:	<p>PROPRIETÁRIO: TEATRO CAPITÓLIO - FUNDAÇÃO CULTURAL DE VARGINHA</p> <p>AUTOR DO PROJETO: Thiago C. Fonseca CREA MG 128746/D ART. Nº. 1425190000005270578</p> <p>RESPONSÁVEL TÉCNICO: MESMO</p> <p>DESENHISTA: THIAGO CORNÉLIO DA FONSECA</p>
APROVAÇÕES:	
DATA: JULHO/2019	IDENTIFICAÇÃO DA OBRA: <b>Projeto Elétrico para Construção</b>
CONTEÚDO DA PRANCHA: <b>ESQUEMA ELÉTRICO - UNIFILAR TÉRREO E INFERIOR</b>	
ESCALA: s/escala	ARQUIVO: Particular
<b>01/03</b>	