


1:250
 IMPLANTAÇÃO

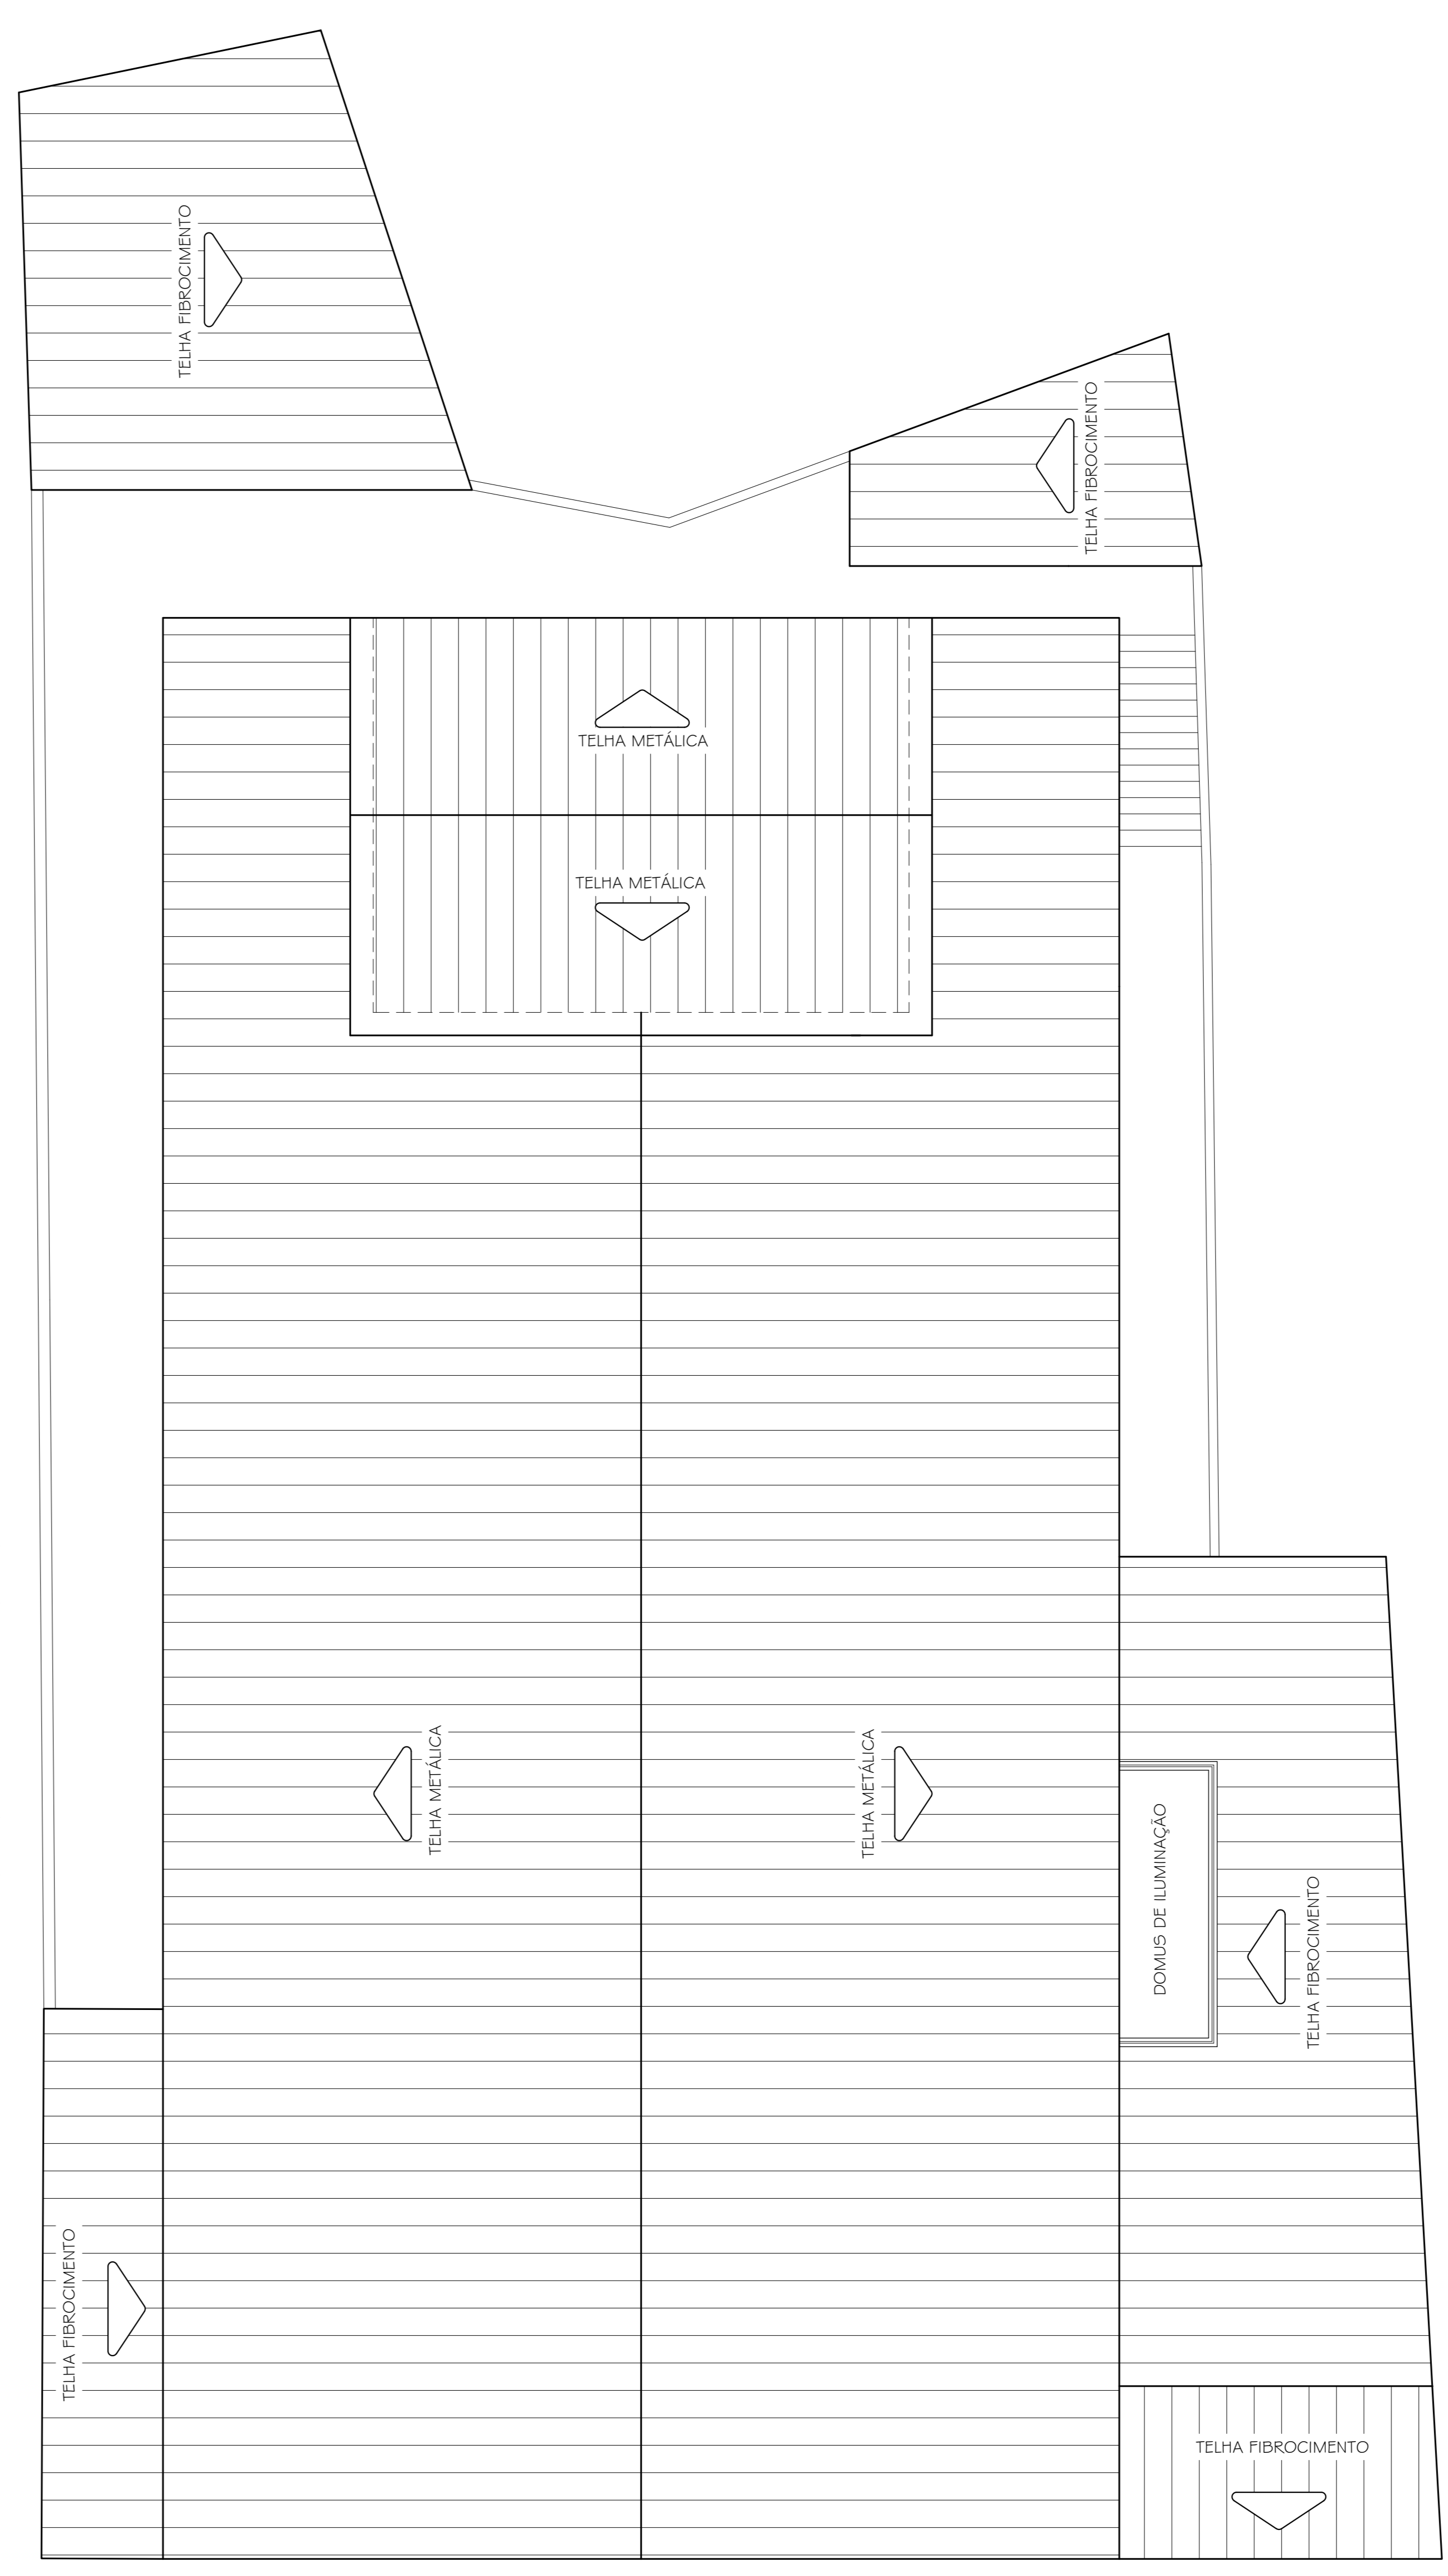

1:100
 PLANTA DE COBERTURA

ENDEREÇO: RUA PRESIDENTE ANTÔNIO CARLOS, 522 CENTRO VARGINHA - MG																	
PROPRIETÁRIO: FUNDAÇÃO CULTURAL DO MUNICÍPIO DE VARGINHA	CPF / CEC: 18.987.735/0001-16																
CORREDOR / ZONA:																	
CATEGORIA DE USO:																	
<p>SITUAÇÃO - SEM ESCALA</p>	<p>DECLARO QUE A APROVAÇÃO DO PROJETO NÃO IMPLICA NO RECONHECIMENTO POR PARTE DA PREFEITURA O DIREITO DE PROPRIEDADE DO TERRENO.</p> <p>PROPRIETÁRIO: FUNDAÇÃO CULTURAL DO MUNICÍPIO VARGINHA CPF: 18.987.735/0001-16</p> <p>AUTOR DO PROJETO: ARQ. DANIELLE DE SOUZA GUIMARÃES CAD: 64772-1</p>																
<table border="1"> <thead> <tr> <th colspan="2">QUADRO DE ÁREAS</th> </tr> <tr> <th></th> <th>ÁREA (M²)</th> </tr> </thead> <tbody> <tr> <td>PAVIMENTO INFERIOR</td> <td>206,73</td> </tr> <tr> <td>PAVIMENTO TERREO</td> <td>683,62</td> </tr> <tr> <td>2º PAVIMENTO</td> <td>313,71</td> </tr> <tr> <td>3º PAVIMENTO</td> <td>251,86</td> </tr> <tr> <td>ÁREA TOTAL CONSTRUÍDA</td> <td>1.455,92</td> </tr> <tr> <td>ÁREA TERRENO</td> <td>864,28</td> </tr> </tbody> </table>		QUADRO DE ÁREAS			ÁREA (M ²)	PAVIMENTO INFERIOR	206,73	PAVIMENTO TERREO	683,62	2º PAVIMENTO	313,71	3º PAVIMENTO	251,86	ÁREA TOTAL CONSTRUÍDA	1.455,92	ÁREA TERRENO	864,28
QUADRO DE ÁREAS																	
	ÁREA (M ²)																
PAVIMENTO INFERIOR	206,73																
PAVIMENTO TERREO	683,62																
2º PAVIMENTO	313,71																
3º PAVIMENTO	251,86																
ÁREA TOTAL CONSTRUÍDA	1.455,92																
ÁREA TERRENO	864,28																
DESENHOS:	DATA:																
<table border="1"> <tr> <td>IDENTIFICAÇÃO DA OBRA: REFORMA GERAL THEATRO MUNICIPAL CAPÍTÓLIO</td> <td>FRANCHA</td> </tr> <tr> <td>CONTEÚDO DA FRANCHA: IMPLANTAÇÃO, PLANTA DE COBERTURA</td> <td>01/04</td> </tr> <tr> <td>ESCALAS: INDICADAS</td> <td></td> </tr> </table>		IDENTIFICAÇÃO DA OBRA: REFORMA GERAL THEATRO MUNICIPAL CAPÍTÓLIO	FRANCHA	CONTEÚDO DA FRANCHA: IMPLANTAÇÃO, PLANTA DE COBERTURA	01/04	ESCALAS: INDICADAS											
IDENTIFICAÇÃO DA OBRA: REFORMA GERAL THEATRO MUNICIPAL CAPÍTÓLIO	FRANCHA																
CONTEÚDO DA FRANCHA: IMPLANTAÇÃO, PLANTA DE COBERTURA	01/04																
ESCALAS: INDICADAS																	